

ORIENTACION



LOCALIZACION

SIMBOLOGIA


INDICA NUMERO DE VERTICE
 INDICA VERTICE
 INDICA LOTE
 INDICA SUPERFICIE
 INDICA COTA



CUADRO DE CONSTRUCCION

LADO	EST	PV	RUMBO	DISTANCIA	V	COORDENADAS	
						X	Y
1	2	1	S 82°04'59.23" E	49.03	2	2,131,289,842	480,962,025
2	3	2	S 10°46'48.58" W	1.21	3	2,131,283,089	481,019,598
3	4	3	S 10°46'23.64" W	29.37	4	2,131,253,044	481,004,888
4	5	4	N 76°00'07.17" W	45.57	5	2,131,264,087	480,960,689
5	1	5	N 03°00'47.91" E	25.81	1	2,131,289,842	480,962,025

SUPERFICIE = 1,326.13 m²

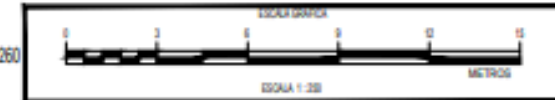

PLANO TOPOGRAFICO

PROPIETARIO: _____


PREJO: _____

PREJO: Lote 48

UBICACION: LA MESA, LOTE 48 MANZANA 211, COLONIA SANTA ÚRSULA SUTLA, C.P. 1479, ALCALDÍA TLALPÁN, CIUDAD DE MÉXICO

REALIZADO POR: PERITO ENG. ARQ. CLAUDIO GARRIBAY GUTIÉRREZ RODRÍGUEZ, CÉDULA PROFESIONAL 47774
 PERITO EN MEDIDA DE INGENIERÍA, TOPOGRAFÍA Y AEROFOTOGRAFÍA
 TRIBUNAL SUPERIOR DE JUSTICIA DE LA CIUDAD DE MÉXICO Y DE LA FEDERACIÓN.

Nº DE PLANO: 1/1 COORDENADAS: UTM
 FECHA: Febrero 2022 ESCALA: 1 : 250

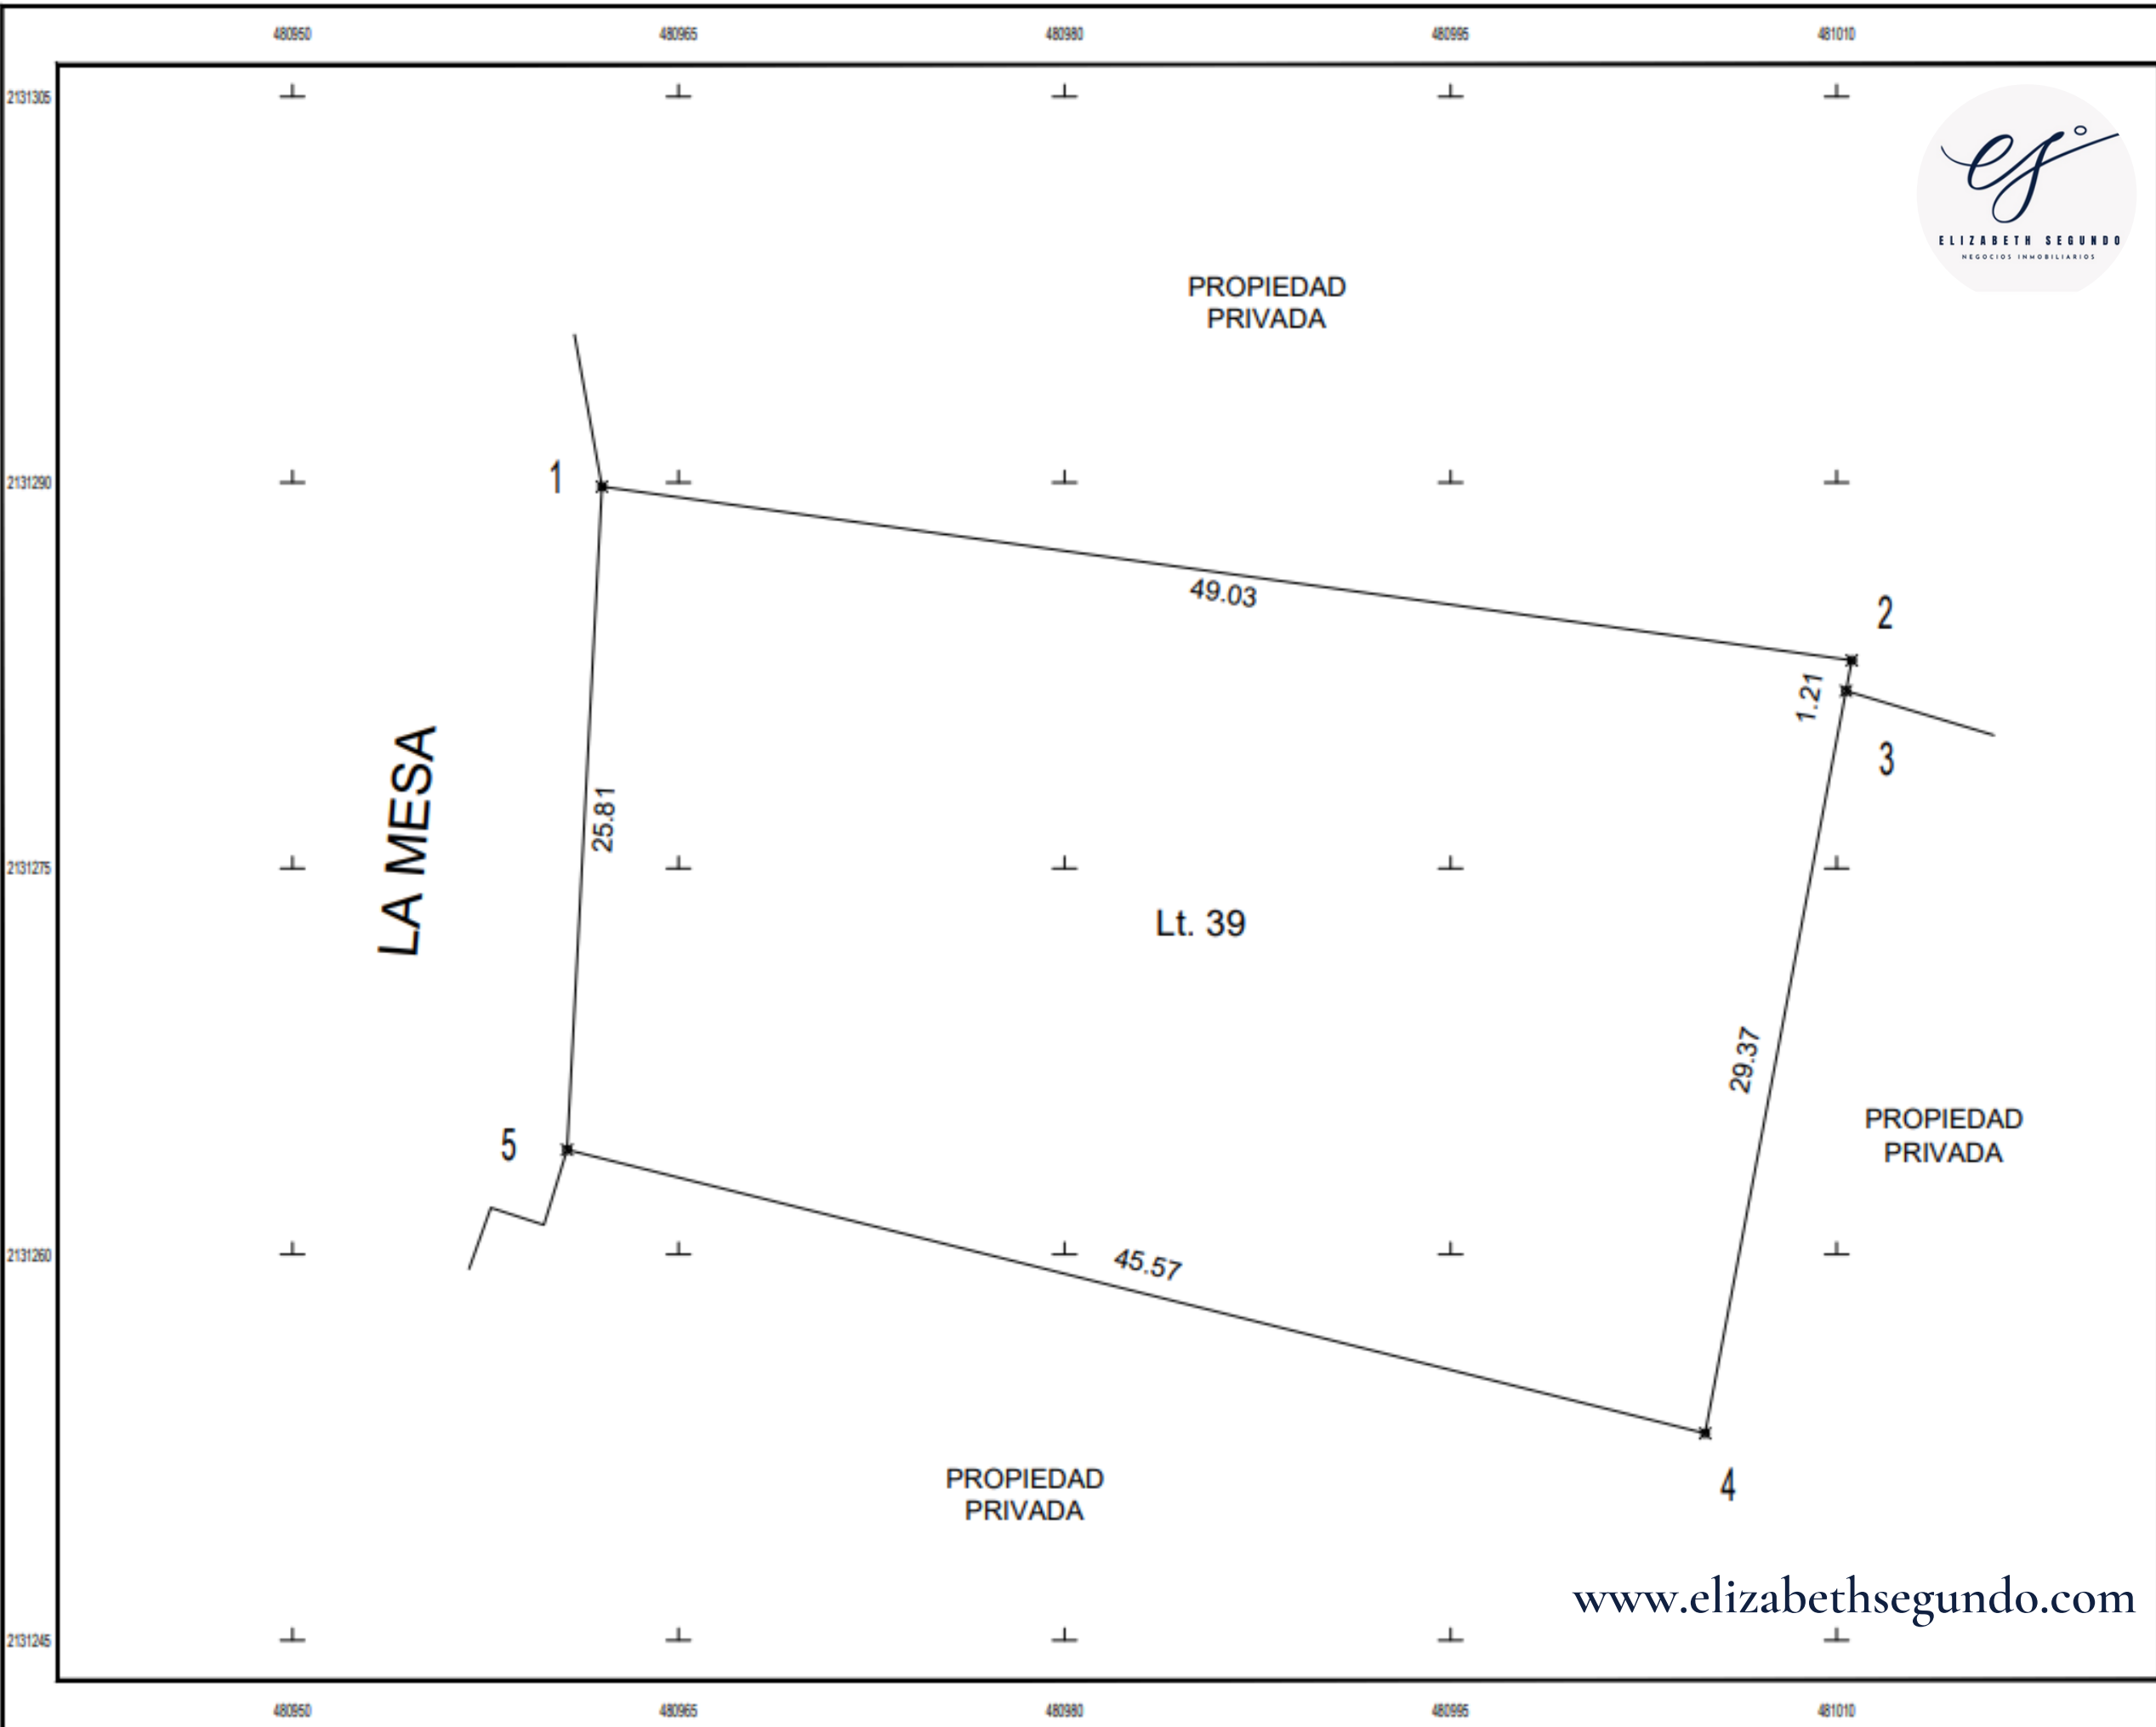

www.elizabethsegundo.com