



480700 480750 480800 480850 480900 480950

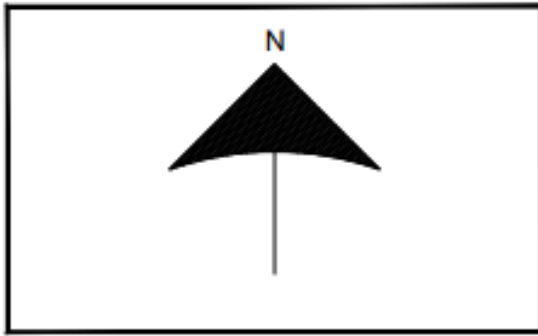

ORIENTACION

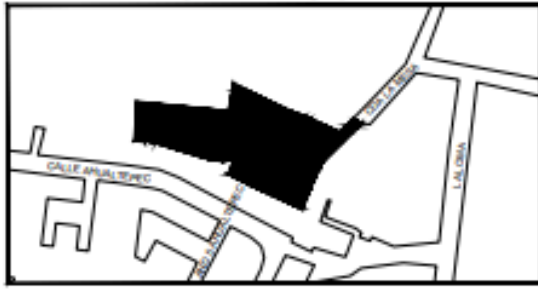


LOCALIZACION

SIMBOLOGIA

- INDICA NUMERO DE VERTICE 00
- INDICA VERTICE ■
- INDICA LOTE ▬
- INDICA SUPERFICIE ■
- INDICA COTA 00.00

2131700
2131650
2131600
2131550
2131500

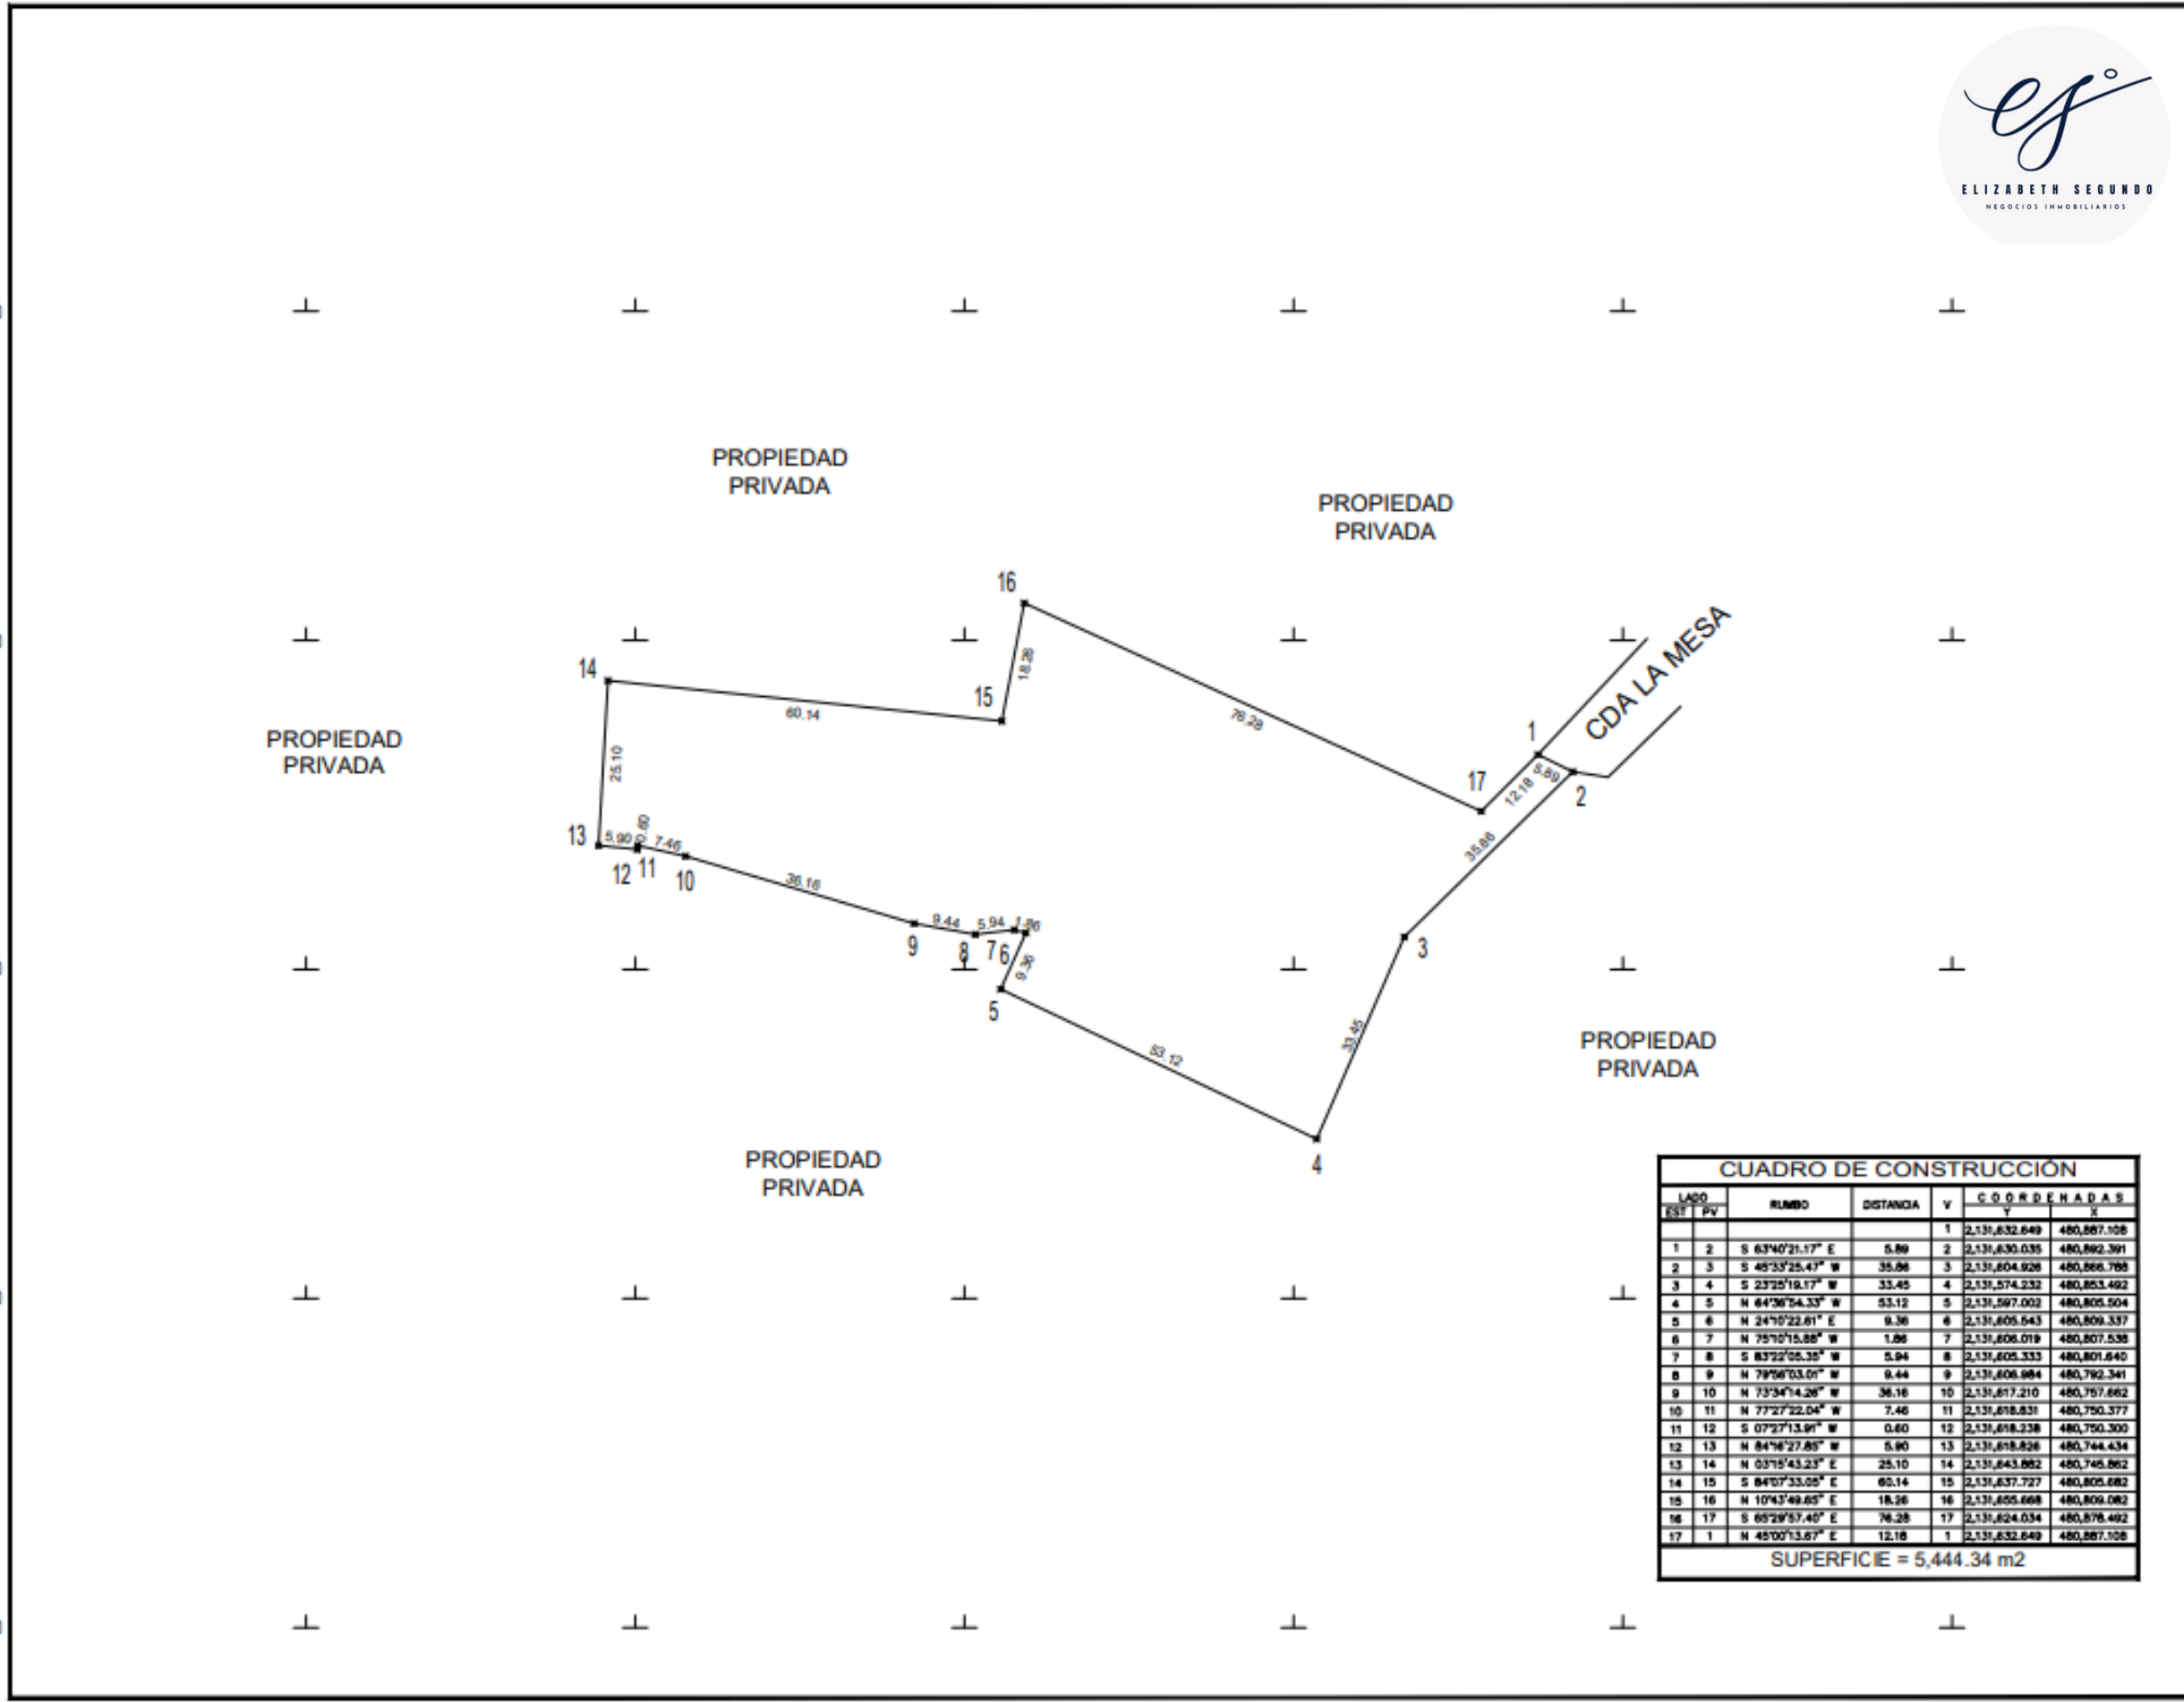

CUADRO DE CONSTRUCCION

LADO	EST	PV	RUMBO	DISTANCIA	V	COORDENADAS	
						X	Y
1	2	S	63°40'21.17" E	5.89	2	2,131,632.649	480,887.108
2	3	S	45°33'25.41" W	35.06	3	2,131,604.826	480,866.765
3	4	S	23°25'19.17" W	33.45	4	2,131,574.232	480,853.492
4	5	N	84°36'54.33" W	53.12	5	2,131,567.002	480,805.504
5	6	N	24°10'22.81" E	9.36	6	2,131,605.543	480,809.337
6	7	N	75°10'16.88" W	1.86	7	2,131,606.019	480,807.538
7	8	S	83°22'05.35" W	5.94	8	2,131,605.333	480,801.640
8	9	N	79°56'03.01" W	9.44	9	2,131,606.984	480,792.341
9	10	N	73°34'14.26" W	36.16	10	2,131,617.210	480,757.662
10	11	N	77°27'22.04" W	7.46	11	2,131,618.831	480,750.377
11	12	S	07°27'13.91" W	0.60	12	2,131,618.238	480,750.300
12	13	N	84°16'27.85" W	5.90	13	2,131,618.826	480,744.434
13	14	N	03°15'43.23" E	25.10	14	2,131,643.862	480,746.862
14	15	S	84°07'33.05" E	60.14	15	2,131,637.727	480,805.682
15	16	N	10°43'49.65" E	18.26	16	2,131,655.668	480,809.082
16	17	S	65°28'57.40" E	76.28	17	2,131,624.034	480,876.492
17	1	N	45°00'13.67" E	12.18	1	2,131,632.649	480,887.108

SUPERFICIE = 5,444.34 m2

www.elizabethsegundo.com



PLANO: **TOPOGRÁFICO**

PROPIETARIO: **Sucesión Luis de Martino.**

PRESE: **Lote 7**

UBICACION: **CERRADA LA MESA No. 41, LOTE DE MANZANA 76 COLONIA STA LUCILA XITLA C.P. 1405, ALCALDIA TLALPAM, CIUDAD DE MEXICO**

REALDO: **PERITO ING. ARQ. CLAUDIO GABRIEL GUTIERREZ RODRIGUEZ, CIUDADA PROFESIONAL 8774, PERITO EN MATERIA DE INGENIERIA, TOPOGRAFIA Y AGRICULTURA, TRIBUNAL SUPERIOR DE JUSTICIA DE LA CIUDAD DE MEXICO Y DE LA FEDERACION.**

No. DE PLANO: **1/1** COORDENADAS: **UTM**

FECHA: **Febrero 2022** ESCALA: **1 : 1000**

480700 480750 480800 480850 480900 480950